COMMUNE DE VEYSONNAZ

COMPLÉMENT À MISE À L'ENQUÊTE

Canton VS

PIECE 3A

Longueur effective de l'aménagement: 499 m

REAMENAGEMENT ESPACE PUBLIC - ROUTE DE PRA

PLAN DU PROJET 1:500 - SECTEUR SUD

Autorité cantonale

Veysonnaz, le .....

L'ADMINISTRATION COMMUNALE
Le président Sceau Le secrétaire

Auteur du projet:

bisa génie civil
Av. du Rothorn 10
3960 Sierre
+41 27 451 70 75
info@bisasierre.ch

DGGE VERT - architecture du paysage
rue de la Nouvelle-Ecole 3 - 1950 Sion
+41 27 322 10 10 - +41 79 213 74 74
ARCHITECTE@BLUEWIN.CH
IDE 398.24.48
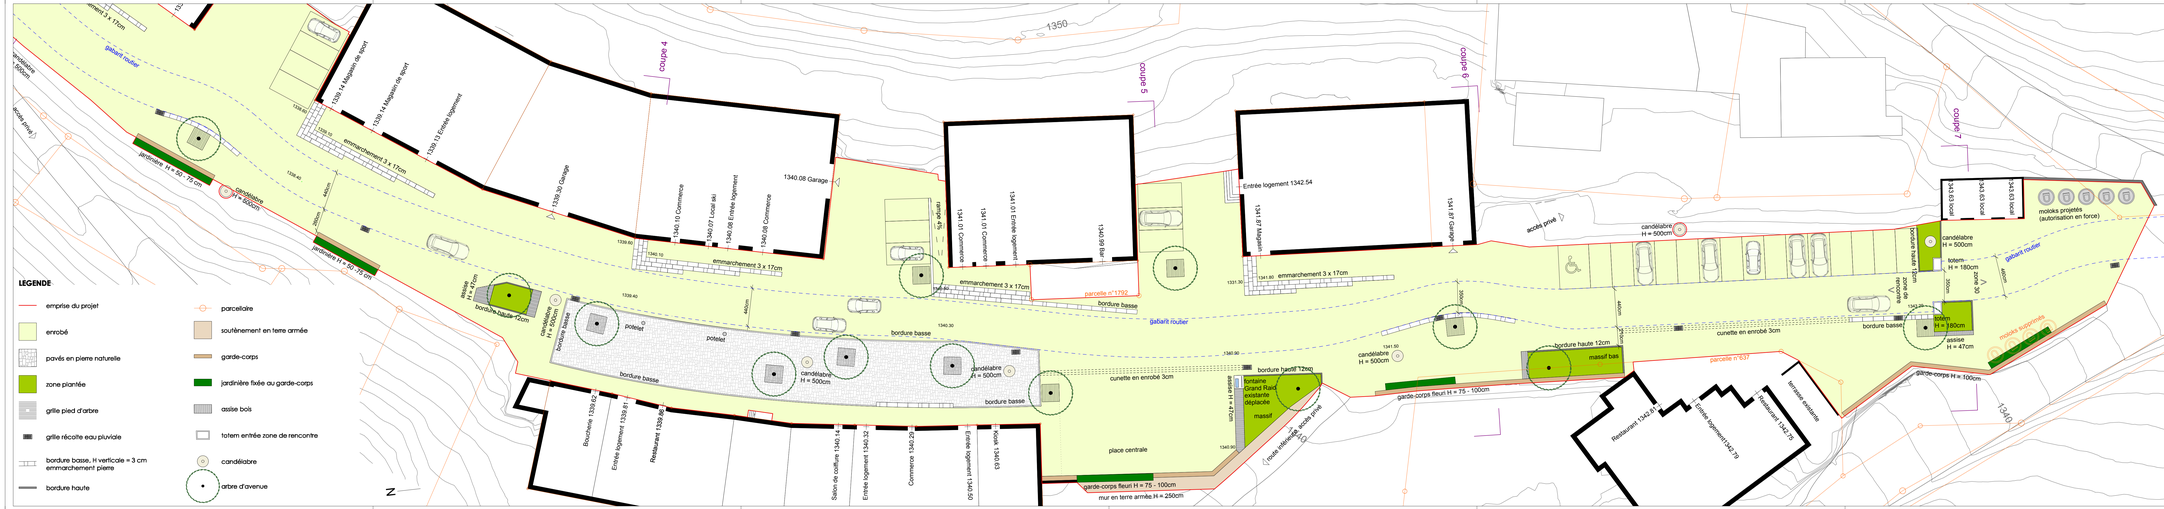
Date	Projeté	Dessiné	Contrôlé
06.09.2019	Am	Am	Am
31.08.2020	Am	Am	Am
03.03.2021	Am	Am	Am