COMMUNE DE VEYSONNAZ

COMPLÉMENT À MISE À L'ENQUÊTE

Canton
VS

PIECE 38

Longueur effective de l'aménagement: 499 m

REAMENAGEMENT ESPACE PUBLIC - ROUTE DE PRA

PLAN DU PROJET 1:500 - SECTEUR NORD

Autorité cantonale

Veysonnaz, le .....

L'ADMINISTRATION COMMUNALE
Le président Sceau Le secrétaire

Auteur du projet:

bisa gmbh
av. du Bottom 10
3960 Sierre
+41 27 455 75 75
info@bisa-sierre.ch

DEGIEE VREF - architecture du paysage
rte de la Scierie 1 - CP 2050
1967 Bramois
+41 (0)79 213 37 37
info@degiee-vref.com
027 306 24 68

Date	Projet	Dessiné	Contrôlé
06.09.2019	Am.	Am.	Am.
31.08.2020	Am.	Am.	Am.
05.03.2021	Am.	Am.	Am.

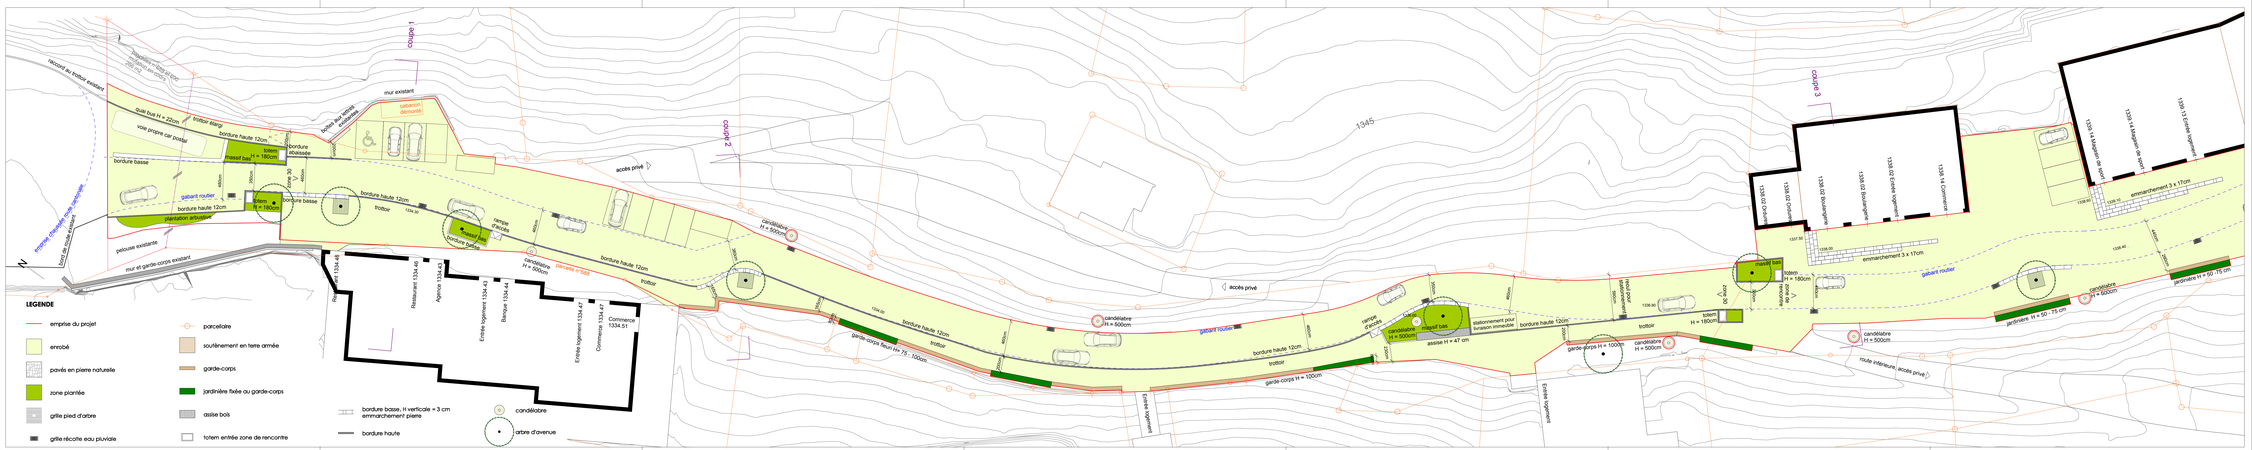
coupe 1
coupe 2
coupe 3
mur existant
cabanon démontable
accès privé
bordure basse
bordure haute 12cm
trottoir
totem H = 180cm
massif bas
gabarit routier
plantation arbustive
bordure basse
bordure haute 12cm
trottoir
1334.30
rampe d'accès
40cm
bordure basse
candélabre H = 500cm
bordure haute 12cm
trottoir
garde-corps fleuri H = 75 - 100cm
emmarchement pleine
bordure haute 12cm
trottoir
garde-corps H = 1000cm
candélabre H = 500cm
gabarit routier
massif bas
assise H = 47 cm
enterrement pour livraison immediate
bordure haute 12cm
trottoir
garde-corps H = 1000cm
candélabre H = 500cm
trottoir
totem H = 180cm
massif bas
totem H = 180cm
emmarchement 3 x 17cm
gabarit routier
jardinière H = 50 - 75 cm
candélabre H = 500cm
jardinière H = 50-75 cm
route inférieure, accès privé
1345
1334.51 Commerce
1334.47 Commerce
1334.47 Entrée logement
1334.44 Banque
1334.43 Agence
1334.46 Restaurant
Rue 1334.45
1334.52 Entrée logement
1334.53 Entrée logement
1334.54 Entrée logement
1334.55 Entrée logement
1334.56 Commerce
1334.57 Entrée logement
1334.58 Entrée logement
